


Agenzia delle Entrate CATASTO FABBRICATI Ufficio Provinciale di Milano	Dichiarazione protocollo n. _____ del _____		
	Comune di Milano		
	Via Dei Grimani _____	civ. 19 _____	
Identificativi Catastali:		Compilata da: Scoti Giulia Marta	
Sezione:		Iscritto all'albo: Architetti	
Foglio: 470		Prov. Milano	N. 18737
Particella: 436			
Subalterno: 69			

Planimetria
Scheda n. 1 Scala 1:200

PIANO PRIMO
H = 2.80

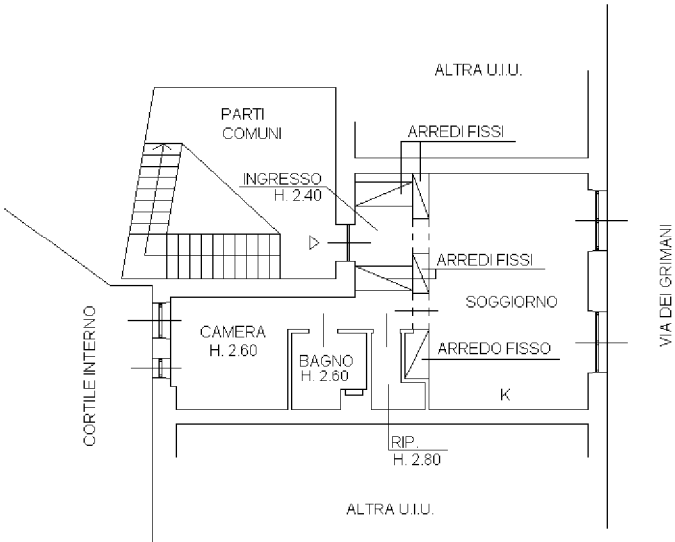

PRIMO PIANO INTERRATO
H = 3.60

